

**UCHWAŁA NR XXI/120/2012
RADY GMINY ŁONIÓW**

z dnia 25 czerwca 2012 r.

w sprawie przystąpienia do sporządzenia miejscowego planu zagospodarowania terenu działek o nr ewidencyjnych 84/4, 92/1, 92/2, 93, 94, 95, 96/1, 85/4, 97, 98 obręb Jasienica oraz 414, 415, 416 obręb Świniary gmina Łoniów.

Na podstawie art. 18 ust.2 pkt.5 ustawy z dnia 8 marca 1990r. o samorządzie gminnym(Dz. U. z 2001r. nr 142 poz. 1591 z późniejszymi zmianami) oraz art. 14 ust. 1 i ust. 2 ustawy z dnia 27 marca 2003r. o planowaniu i zagospodarowaniu przestrzennym (Dz. U. Nr 80 poz. 717 z późniejszymi zmianami)

Rada Gminy w Łoniowie uchwala

§ 1.

Przystępuje do sporządzenia miejscowego planu zagospodarowania przestrzennego obejmującego działki o nr ewidencyjnych 84/4, 92/1, 92/2, 93, 94, 95, 96/1, 85/4, 97, 98 obręb Jasienica oraz 414, 415, 416 obręb Świniary gmina Łoniów.

§ 2.

Przedmiotem miejscowego planu zagospodarowania przestrzennego, zwanego dalej planem, będzie obszar działek o nr ewidencyjnych 84/9, 84/10, 85/2, 85/6, 85/8 i 85/9 obręb Jasienica oraz 414, 415, 416 obręb Świniary . Granicę opracowania sporządzanego planu wskazano linią koloru czerwonego na mapce stanowiącej załącznik Nr 1 do niniejszej uchwały.

§ 3.

Przedmiotem planu będą ustalenia, o których mowa w art. 15 ust.2 ustawy z dnia 27 marca 2003r. o planowaniu i zagospodarowaniu przestrzennym (Dz. U. Nr 80 poz. 717 z późniejszymi zmianami) w zakresie dostosowanym do występujących potrzeb, z uwzględnieniem różnorodności funkcji terenów.

§ 4.


Wykonanie uchwały zleca się Wójtowi Gminy.

§ 5.

Uchwała wchodzi w życie z dniem podjęcia.

Przewodniczący Rady Gminy
Łoniów

Antoni Szpak

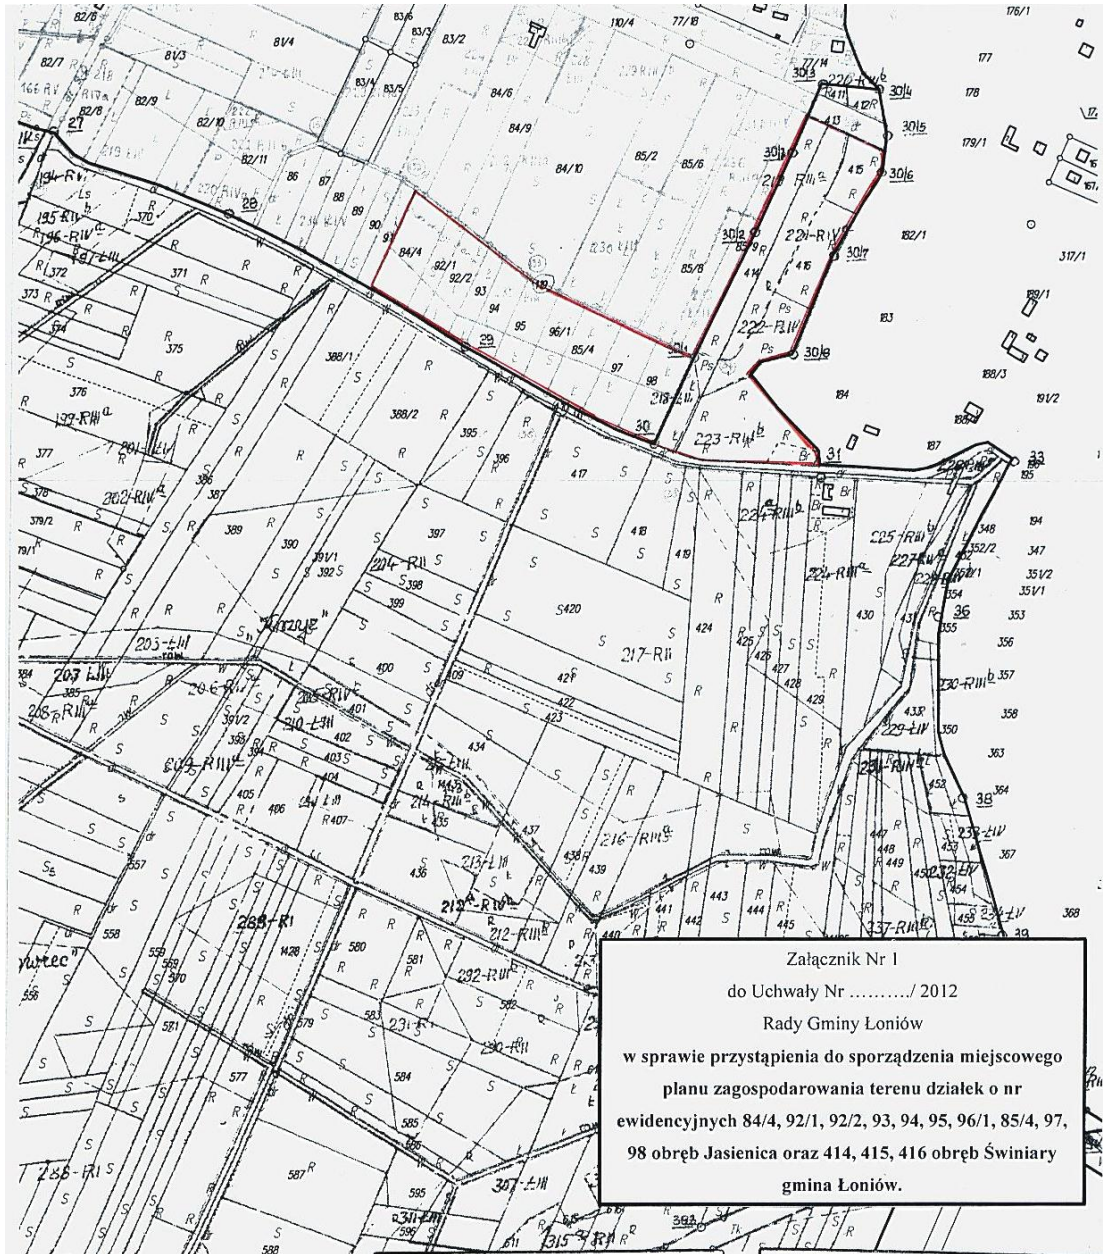

Załącznik Nr I
do Uchwały Nr/2012
Rady Gminy Loniów
w sprawie przystąpienia do sporządzenia miejscowego
planu zagospodarowania terenu działek o nr
ewidencyjnych 84/4, 92/1, 92/2, 93, 94, 95, 96/1, 85/4, 97,
98 obręb Jasienica oraz 414, 415, 416 obręb Świniary
gmina Loniów.

KOPIA
MAPA EWIDENCYJNA
Skala 1:5000
Województwo : świętokrzyskie
Powiat : sandomierski
Gmina : Loniów
Obręb : Świniary
Sprzedaż: Tadeusz Małec dnia 2012.04.12.

STAROSTA SANDOMIERSKI
Powiatowy Ośrodek Dokumentacji Geodezyjnej
i Kartograficznej w Sandomierzu
Poświadczam zgodność niniejszego dokumentu z oryginałem
przejętym do państwowego zasobu geodezyjnego i kartograficznego
w Powiatowym Ośrodku Dokumentacji Geodezyjnej i Kartograficznej
w Sandomierzu
Z up. STAROSTY
w dniu 19.12.2012 KIEROWNNIK POWIATOWEGO OŚRODKA
Dokumentacji Geodezyjnej i Kartograficznej
inż. Tadeusz Małec
(imię i nazwisko, podpis, stanowisko
publicznie osoby upoważnionej)

STAROSTA SANDOMIERSKI
Powiatowy Ośrodek Dokumentacji Geodezyjnej
i Kartograficznej w Sandomierzu
Reprodukowanie, rozpowszechnianie i rozprowadzanie
niniejszego dokumentu wymaga zezwolenia, o którym
mowa w art. 16 ust. 1 pkt 1) ustawy z dnia 17.05.1994
Przebieg geodezyjny i kartograficzny z późniejszymi zmianami
Z up. STAROSTY
KIEROWNNIK POWIATOWEGO OŚRODKA
Dokumentacji Geodezyjnej i Kartograficznej
12 KWI. 2012 Tadeusz Małec
(imię i nazwisko, podpis, stanowisko
publicznie osoby upoważnionej)