


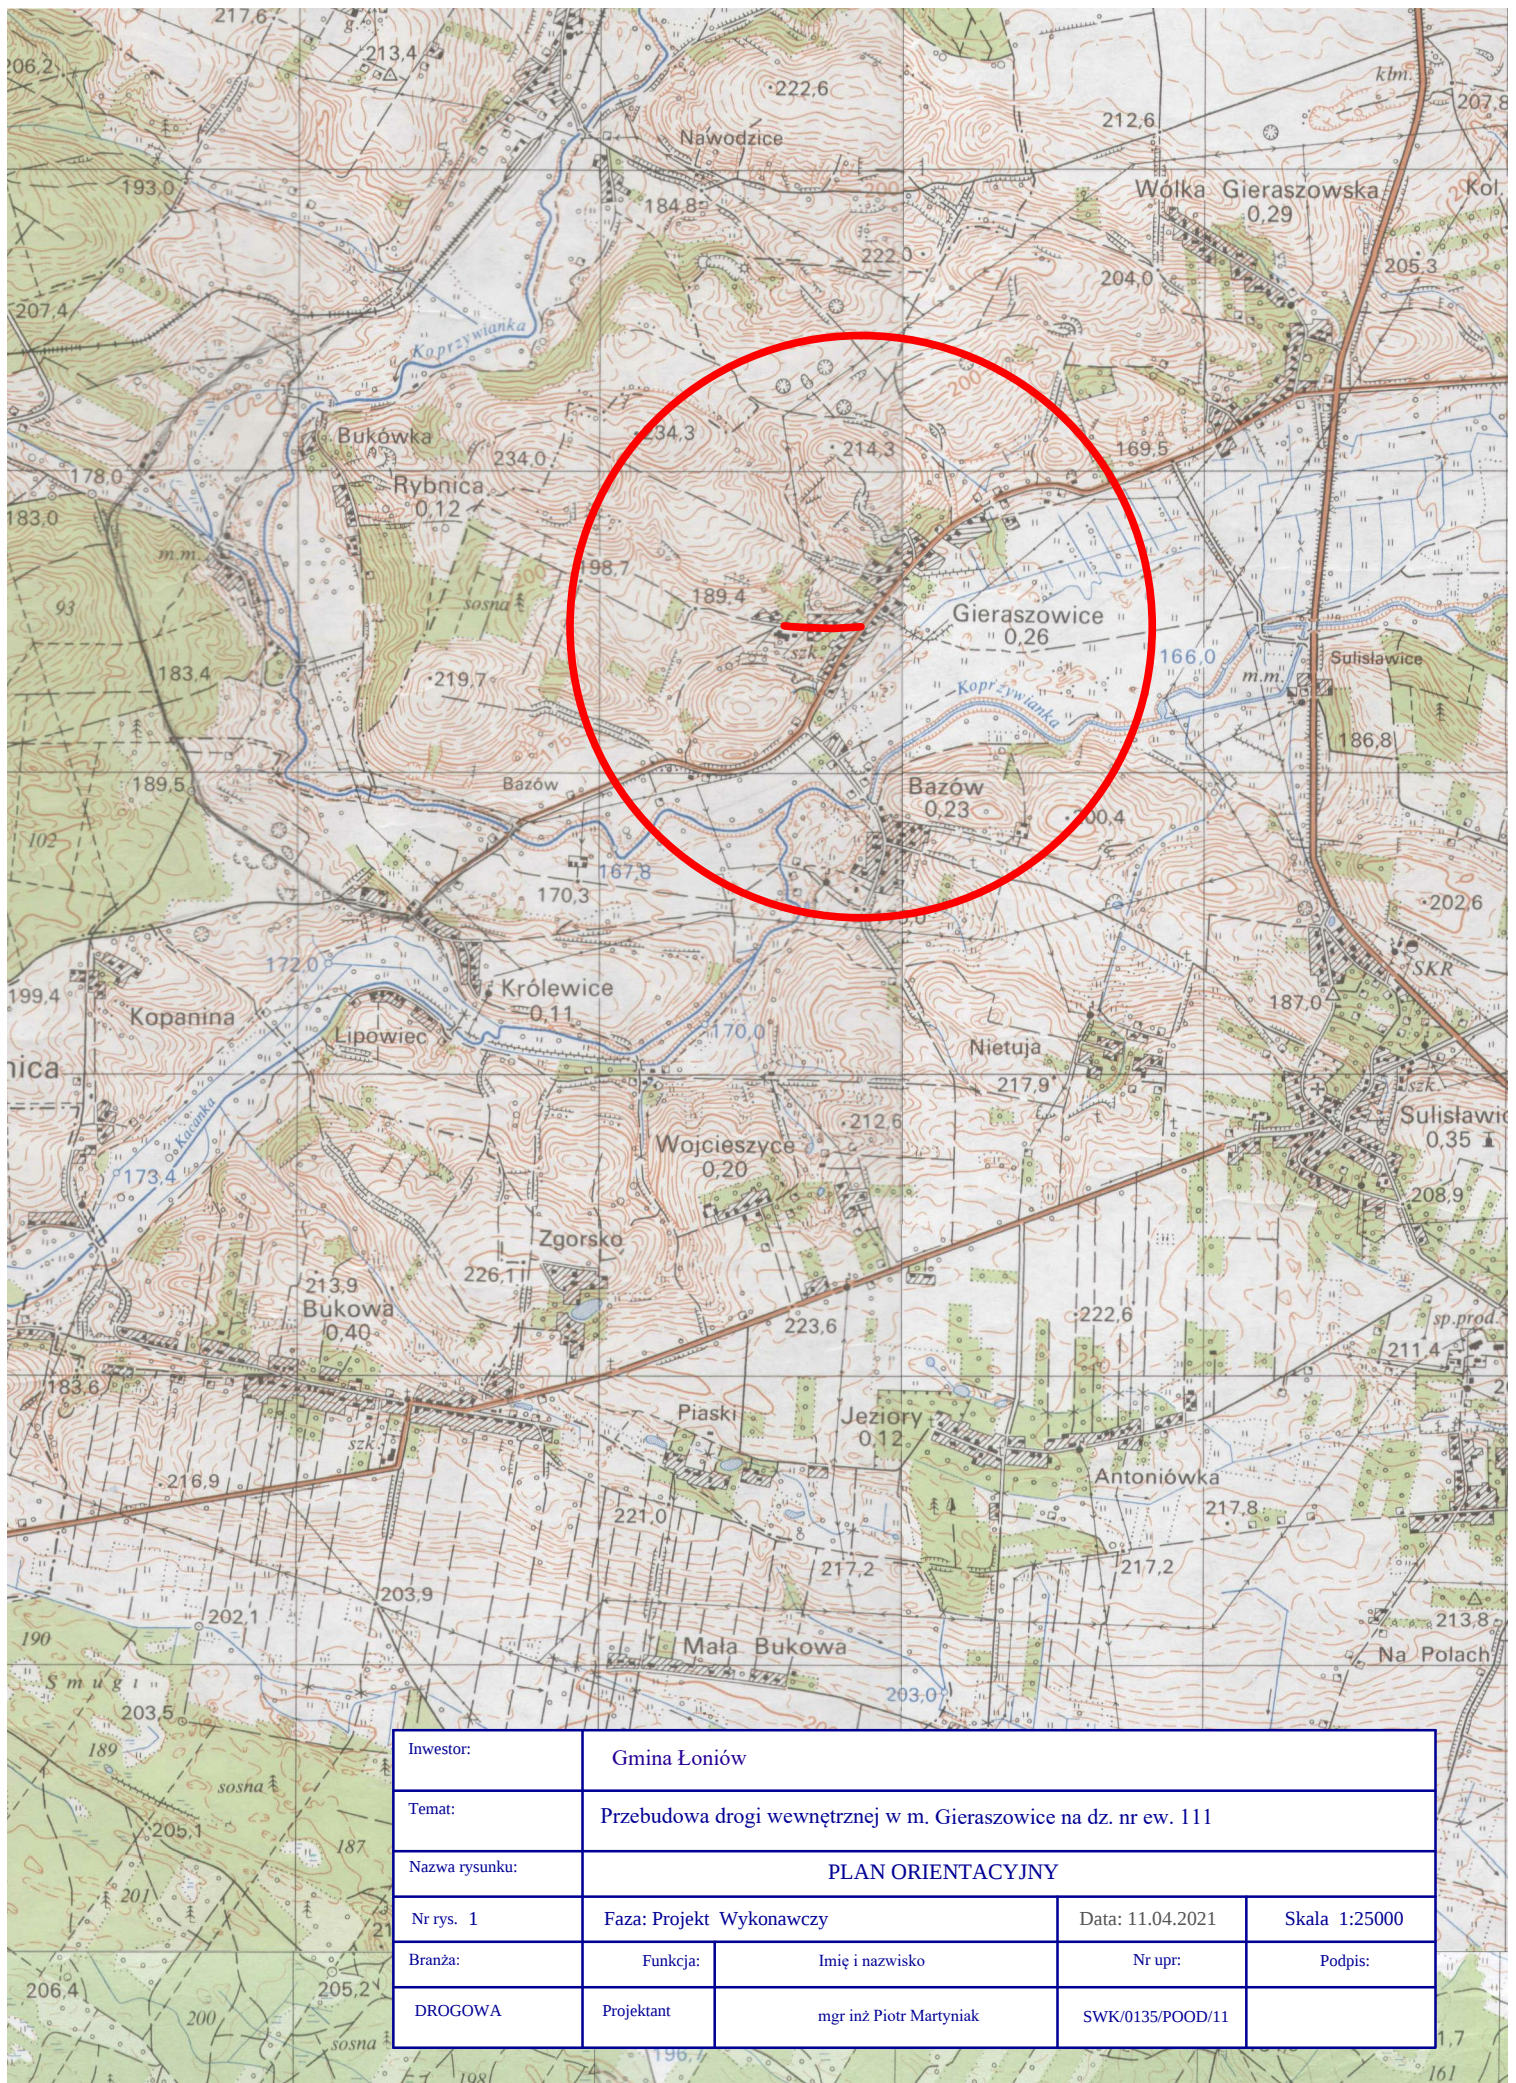

Inwestor:	Gmina Łoniów			
Temat:	Przebudowa drogi wewnętrznej w m. Gieraszowice na dz. nr ew. 111			
Nazwa rysunku:	PLAN ORIENTACYJNY			
Nr rys. 1	Faza: Projekt Wykonawczy		Data: 11.04.2021	Skala 1:25000
Branża:	Funkcja:	Imię i nazwisko	Nr upr:	Podpis:
DROGOWA	Projektant	mgr inż Piotr Martyniak	SWK/0135/POOD/11	