




Przekrój na prostej
od km 0+002,00 do km 0+072,40
od km 0+092,56 do km 0+191,92

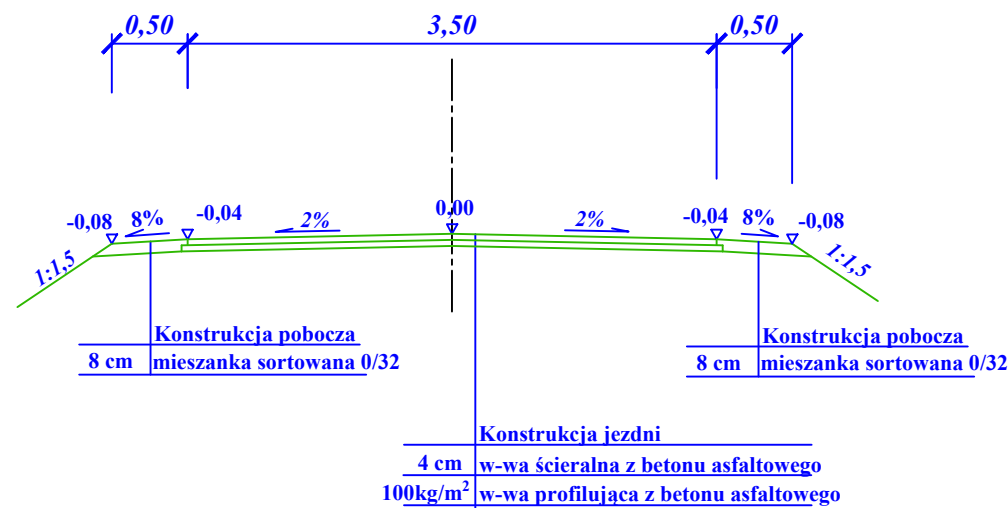

Przekrój na prostej
od km 0+191,92 do km 0+221,00

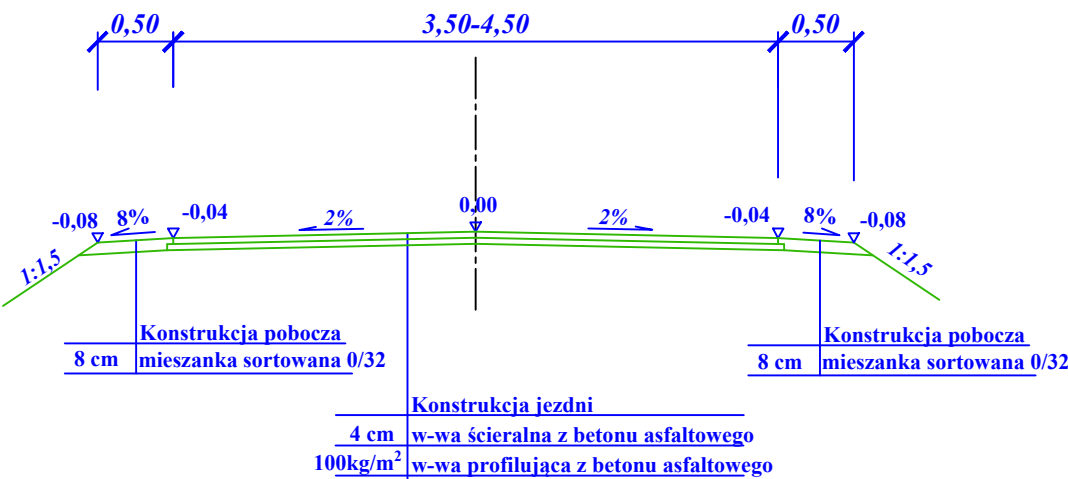

Przekrój na łuku
od km 0+057,40 do km 0+107,56

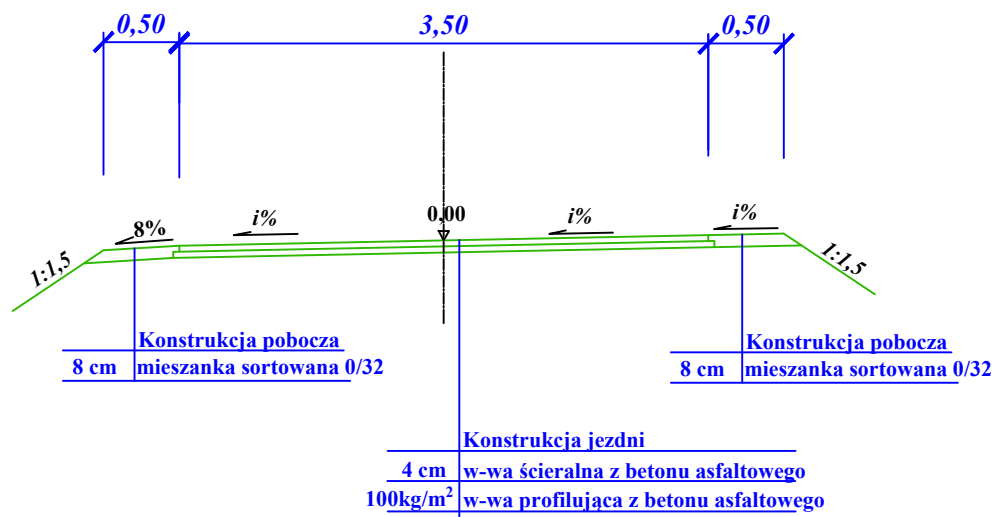

Inwestor:	Gmina Łoniów			
Temat:	Przebudowa drogi wewnętrznej w miejscowości Jasienica na dz. nr 116/1			
Nazwa rysunku:	PRZEKROJE NORMALNE			
Nr rys. 3	Faza: Projekt Wykonawczy		Data: 22.08.2020	Skala 1:50
Branża:	Funkcja:	Imię i nazwisko	Nr upr:	Podpis:
DROGOWA	Projektant	mgr inż Piotr Martyniak	SWK/0135/POOD/11	