




Przekrój na prostej
od km 0+000,00 do km 0+061,13
od km 0+086,13 do km 0+175,00

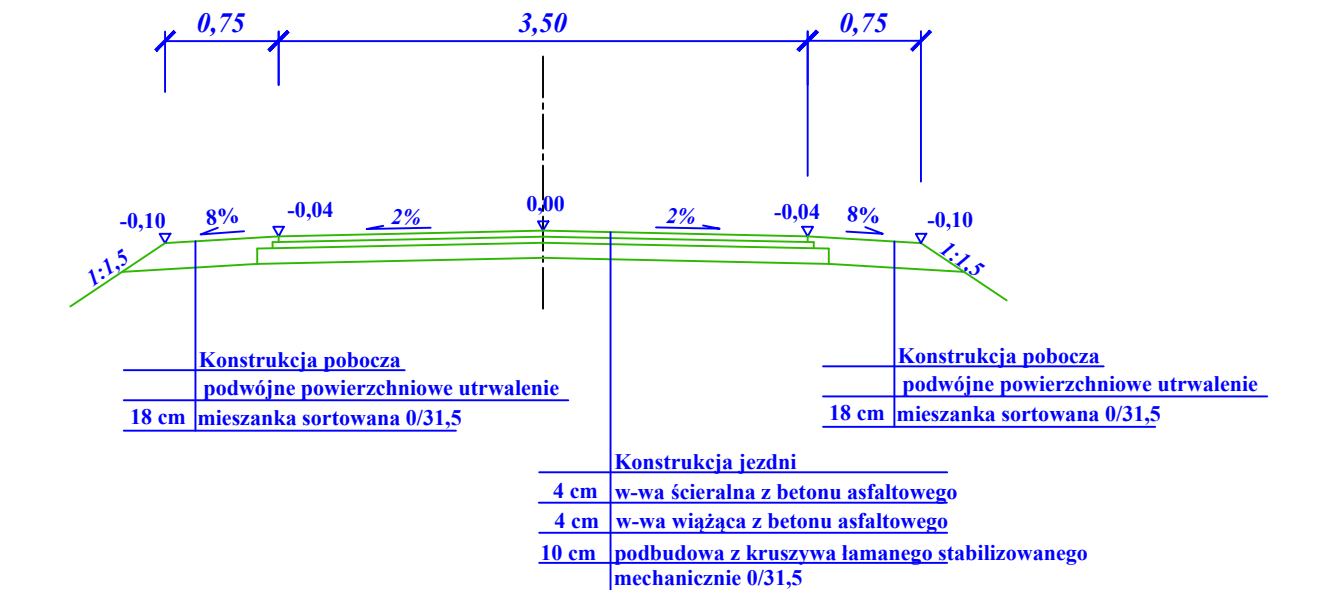

Przekrój na łuku

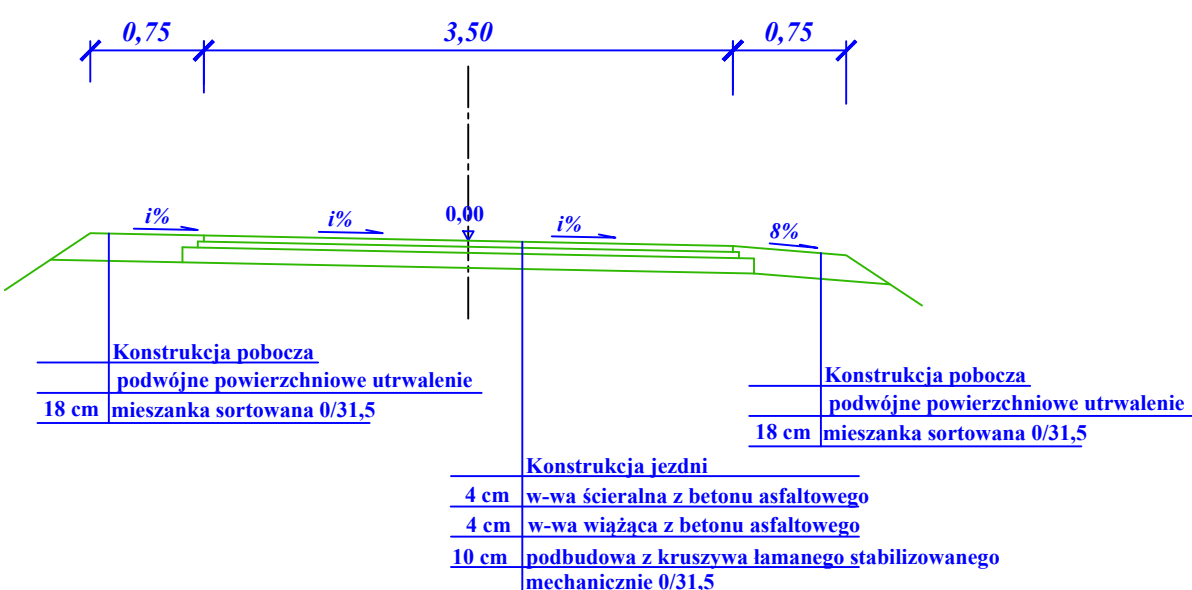

Przekrój na mijance
od km 0+059,13 do km 0+088,13

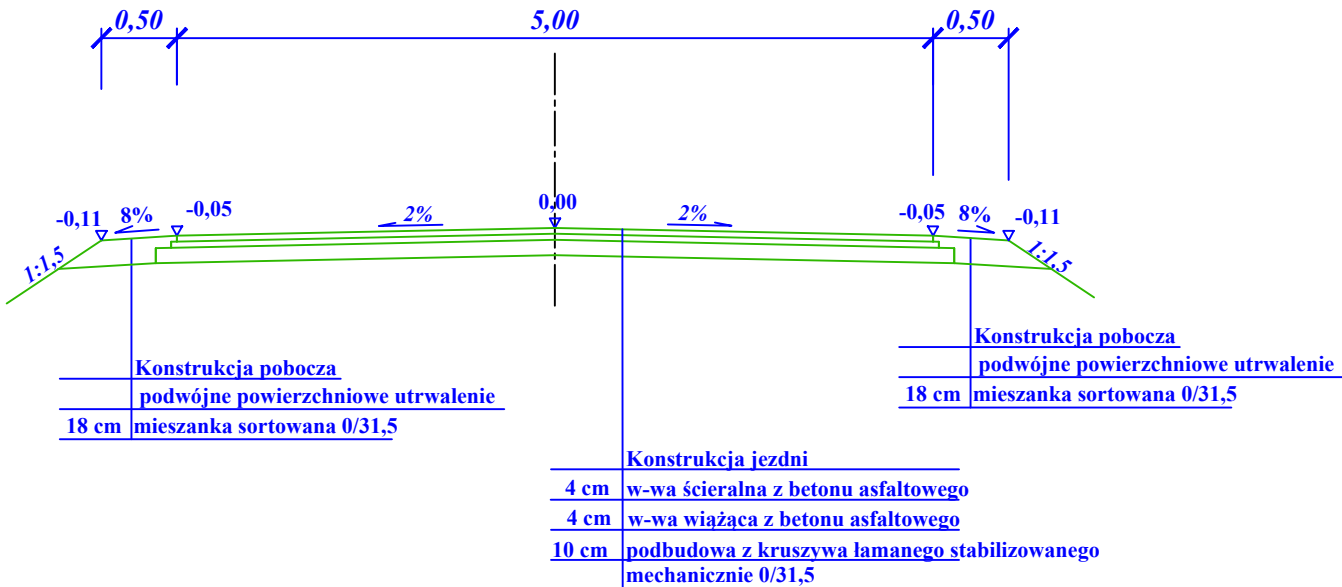

Inwestor:	Gmina Łoniów			
Temat:	Przebudowa drogi gminnej nr 001525T w m. Skrzypaczowice			
Nazwa rysunku:	PRZEKROJE NORMALNE			
Nr rys. 3	Faza: Projekt Wykonawczy		Data: 29.05.2021	Skala 1:50
Branża:	Funkcja:	Imię i nazwisko	Nr upr:	Podpis:
DROGOWA	Projektant	mgr inż Piotr Martyniak	SWK/0135/POOD/11	