


Przekrój na prostych i łukach o przekroju daszkowym

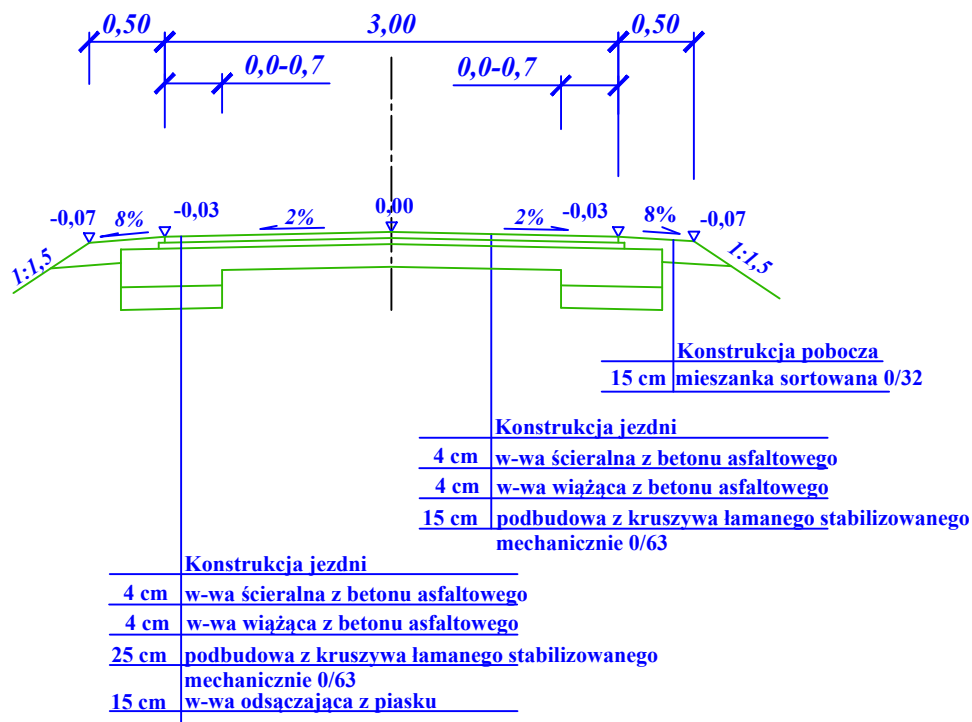

Inwestor:	Gmina Łonów			
Temat:	Przebudowa drogi wewnętrznej w m. Skwirzowa na dz. nr ew. 87, 91			
Nazwa rysunku:	PRZEKROJE NORMALNE			
Nr rys. 3	Faza: Projekt Wykonawczy		Data: 28.11.2020	Skala 1:50
Branża:	Funkcja:	Imię i nazwisko	Nr upr:	Podpis:
DROGOWA	Projektant	mgr inż Piotr Martyniak	SWK/0135/POOD/11	