

**UCHWAŁA NR XXII/123/2012
RADY GMINY ŁONIÓW**

z dnia 12 lipca 2012 r.

w sprawie przystąpienia do sporządzenia miejscowego planu zagospodarowania terenu działek o nr ewidencyjnych 91, 84/4, 92/1, 92/2, 93, 94, 95, 96/1, 85/4, 97, 98 obręb Jasienica oraz 414, 415, 416 obręb Świniary gmina Łonów.

Na podstawie art. 18 ust.2 pkt.5 ustawy z dnia 8 marca 1990 r. o samorządzie gminnym(Dz. U. z 2001 r. nr 142 poz. 1591 z późniejszymi zmianami) oraz art. 14 ust. 1 i ust. 2 ustawy z dnia 27 marca 2003 r. o planowaniu i zagospodarowaniu przestrzennym (Dz. U. Nr 80 poz. 717 z późniejszymi zmianami)

Rada Gminy w Łonowie uchwala

§ 1.

Przystępuje do sporządzenia miejscowego planu zagospodarowania przestrzennego obejmującego działki o nr ewidencyjnych 91, 84/4, 92/1, 92/2, 93, 94, 95, 96/1, 85/4, 97, 98 obręb Jasienica oraz 414, 415, 416 obręb Świniary gmina Łonów.

§ 2.

Przedmiotem miejscowego planu zagospodarowania przestrzennego, zwanego dalej planem, będzie obszar działek o nr ewidencyjnych 91, 84/9, 84/10, 85/2, 85/6, 85/8 i 85/9 obręb Jasienica oraz 414, 415, 416 obręb Świniary . Granicę opracowania sporządzanego planu wskazano linią przerywaną na mapce stanowiącej załącznik Nr 1 do niniejszej uchwały.

§ 3.

Przedmiotem planu będą ustalenia, o których mowa w art. 15 ust.2 ustawy z dnia 27 marca 2003r. o planowaniu i zagospodarowaniu przestrzennym (Dz. U. Nr 80 poz. 717 z późniejszymi zmianami) w zakresie dostosowanym do występujących potrzeb, z uwzględnieniem różnorodności funkcji terenów.

§ 4.

Wykonanie	uchwały	zleca	się	Wójtowi	Gminy.
-----------	---------	-------	-----	---------	--------

§ 5.


Traci moc uchwała Nr XXI/120/2012 Rady Gminy Łoniów z dnia 25 czerwca 2012 r.w sprawie przystąpienia do sporządzenia miejscowego planu zagospodarowania terenu działek o nr ewidencyjnych 84/4, 92/1, 92/2, 93, 94, 95, 96/1, 85/4, 97, 98 obręb Jasienica oraz 414, 415, 416 obręb Świniary gmina Łoniów.

§ 6.

Uchwała wchodzi w życie z dniem podjęcia.

Przewodniczący Rady Gminy
Łoniów

Antoni Szpak

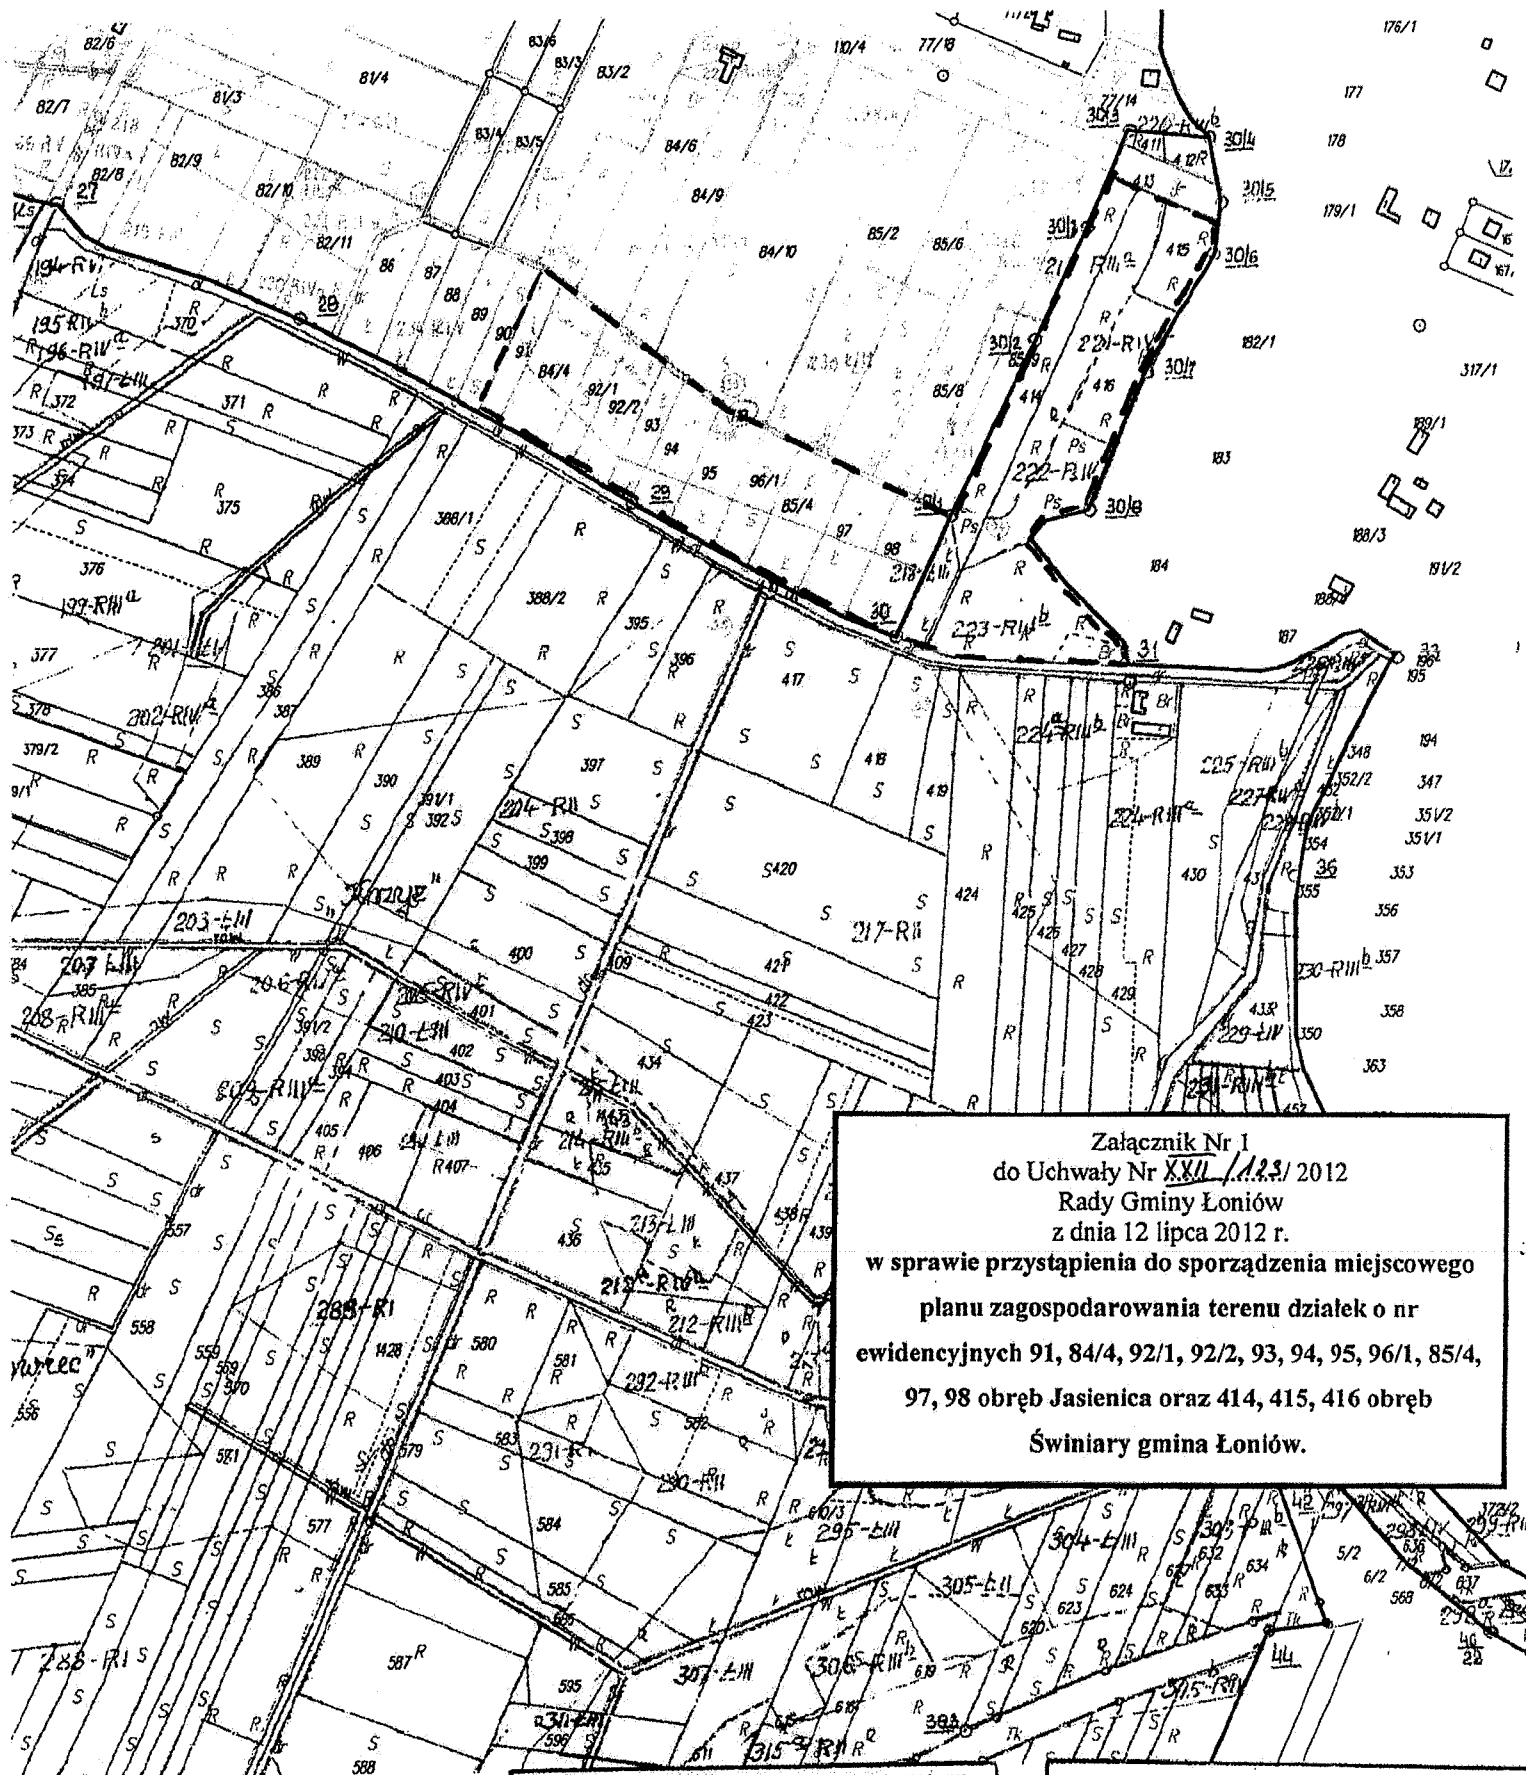

Załącznik Nr 1
do Uchwały Nr XXII/123/2012
Rady Gminy Łoniów
z dnia 12 lipca 2012 r.
w sprawie przystąpienia do sporządzenia miejscowego
planu zagospodarowania terenu działek o nr
ewidencyjnych 91, 84/4, 92/1, 92/2, 93, 94, 95, 96/1, 85/4,
97, 98 obręb Jasienica oraz 414, 415, 416 obręb
Świniary gmina Łoniów.

STAROSTA SANDOMIERSKI
Powiatowy Ośrodek Dokumentacji Geodezyjnej
i Kartograficznej w Sandomierzu

Poswiadcza się zgodność niniejszego dokumentu z oryginałem
przyjętym do państwowego zasobu geodezyjnego i kartograficznego
w Powiatowym Ośrodku Dokumentacji Geodezyjnej i Kartograficznej
w Sandomierzu

Z up. STAROSTY

w dniu 19.12 KIEROWNIK POWIATOWEGO OŚRODKA
Dokumentacji Geodezyjnej i Kartograficznej

12. KWI. 2012 inż. Tadeusz Małec

(imię i nazwisko, podpis, stanowisko
służbowe osoby upoważnionej)

STAROSTA SANDOMIERSKI
Powiatowy Ośrodek Dokumentacji Geodezyjnej
i Kartograficznej w Sandomierzu

Reprodukowanie, rozpowszechnianie i rozprowadzanie
niniejszego dokumentu wymaga zezwolenia, o którym
mowa w art. 16 ustawy z dnia 17 maja 1988 r.
Prawo geodezyjne i kartograficzne (Dz.U. Nr 30, poz. 163
z późniejszymi zmianami)

Z up. STAROSTY
KIEROWNIK POWIATOWEGO OŚRODKA
Dokumentacji Geodezyjnej i Kartograficznej

12. KWI. 2012 Tadeusz Małec

(imię i nazwisko, podpis, stanowisko
służbowe osoby upoważnionej)

Sandomierz, dnia

KOPIA

MAPA EWIDENCYJNA

Skala 1:5000

Województwo : świętokrzyskie

Powiat : sandomierski

Gmina : Łoniów

Obręb : Świniary

Sprzedaż: inż. Tadeusz Małec dnia 2012-04-12