


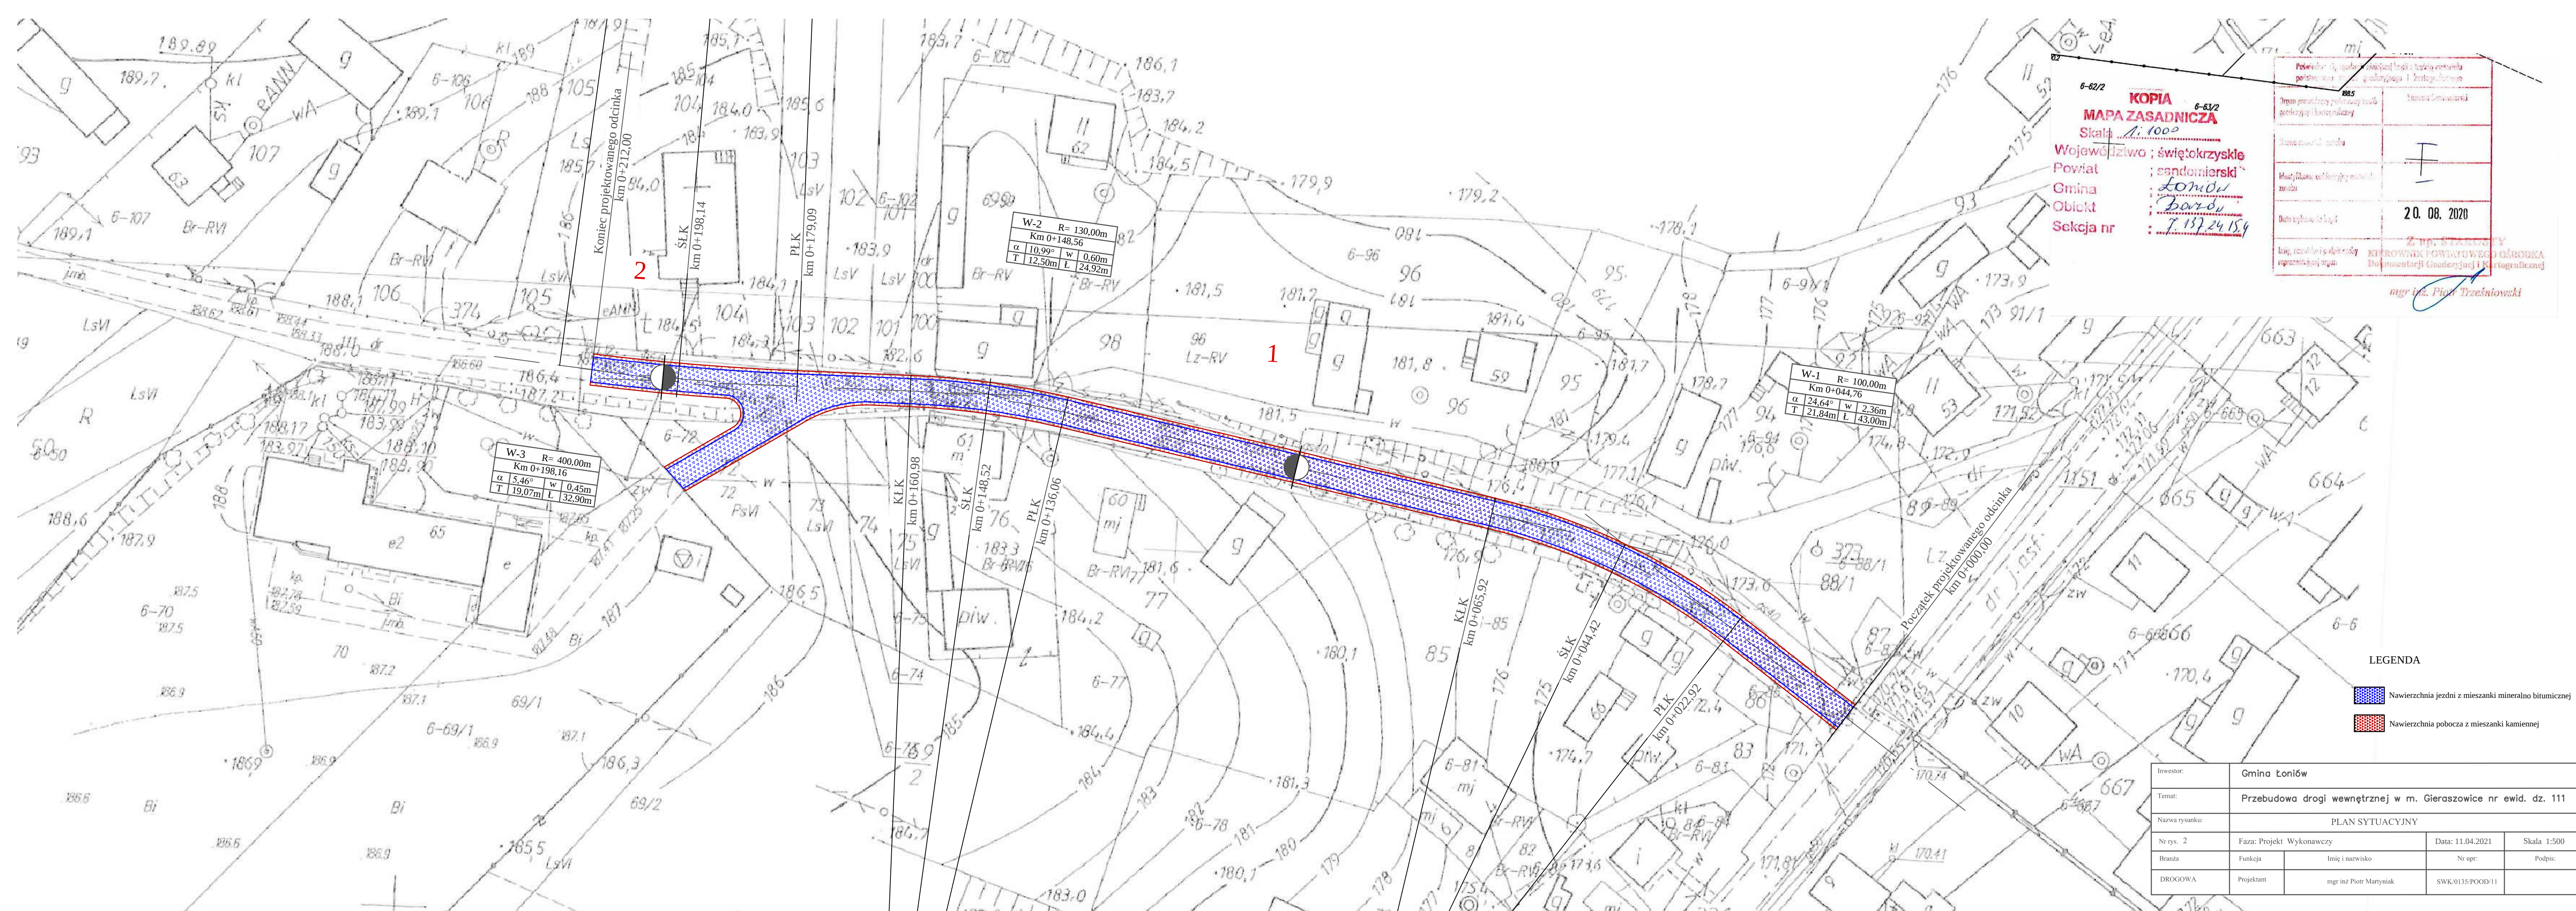

6-62/2  
**KOPIA**  
MAPA ZASADNICZA  
Skala 1:1000  
Województwo : świętokrzyskie  
Powiat : sandomierski  
Gmina : Łonów  
Obiekt : Droga  
Sekcja nr : 7.137.24.15.9

|                                    |            |
|------------------------------------|------------|
| Powierzchnia nawierzchni i podłoża |            |
| Organ prowadzący projekt           | Stanowisko |
| Data wydania                       |            |
| 20. 08. 2020                       |            |
| mgr inż. Piotr Trzeźniowski        |            |

|                |            |
|----------------|------------|
| W-3            | R= 400,00m |
| Km 0+198,16    |            |
| $\alpha$ 5,46° | w 0,45m    |
| T 19,07m       | L 32,90m   |

|                 |            |
|-----------------|------------|
| W-2             | R= 130,00m |
| Km 0+148,56     |            |
| $\alpha$ 10,99° | w 0,60m    |
| T 12,50m        | L 24,92m   |

|                 |            |
|-----------------|------------|
| W-1             | R= 100,00m |
| Km 0+044,76     |            |
| $\alpha$ 24,64° | w 2,36m    |
| T 21,84m        | L 43,00m   |

LEGENDA

- Nawierzchnia jezdni z mieszanki mineralno bitumicznej
- Nawierzchnia pobocza z mieszanki kamiennej

|                |                                                                |                          |                  |         |
|----------------|----------------------------------------------------------------|--------------------------|------------------|---------|
| Investor:      | Gmina Łonów                                                    |                          |                  |         |
| Temat:         | Przebudowa drogi wewnętrznej w m. Gieraszwice nr ewid. dz. 111 |                          |                  |         |
| Nazwa rysunku: | PLAN SYTUACYJNY                                                |                          |                  |         |
| Nr rys. 2      | Faza: Projekt Wykonawczy                                       | Data: 11.04.2021         | Skala 1:500      |         |
| Branża         | Funkcja                                                        | Imię i nazwisko          | Nr upr.          | Podpis: |
| DROGOWA        | Projektant                                                     | mgr inż. Piotr Martyniak | SWK/0135/POOD/11 |         |