



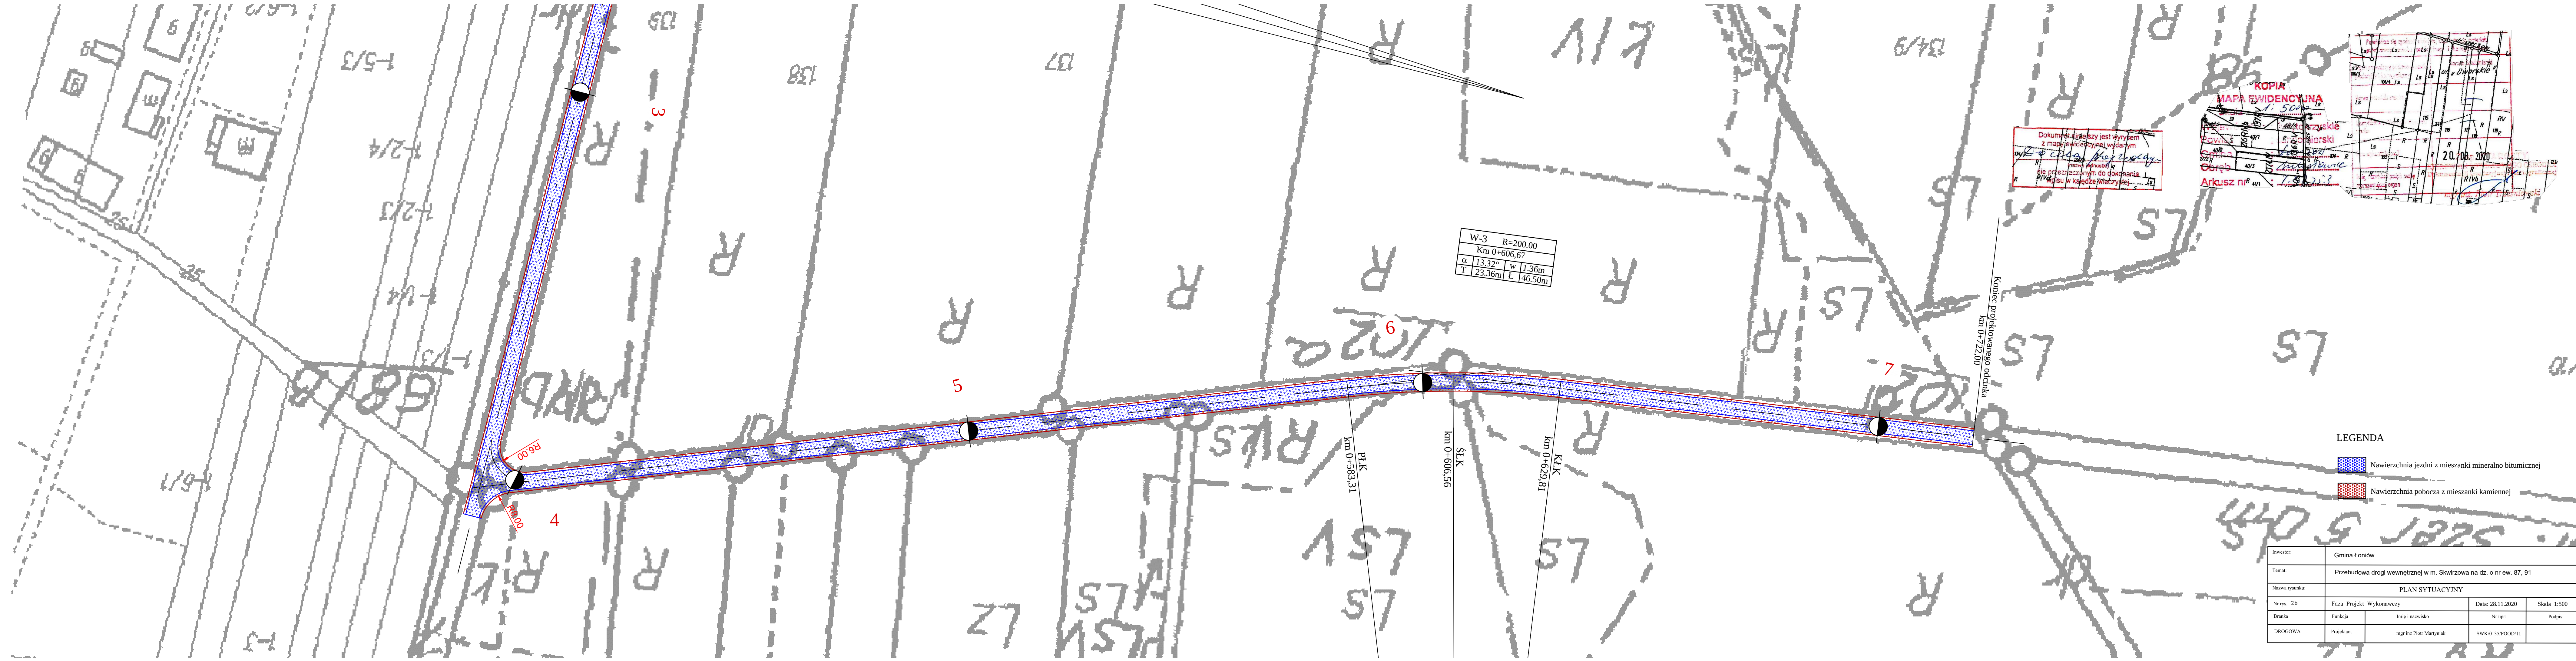

Dokument ten jest wynikiem z mapy ewidencyjnej wydanej przez Gminę Łonów. Nie przeznacza się go do dokonywania zmian w księgach wieczystych.

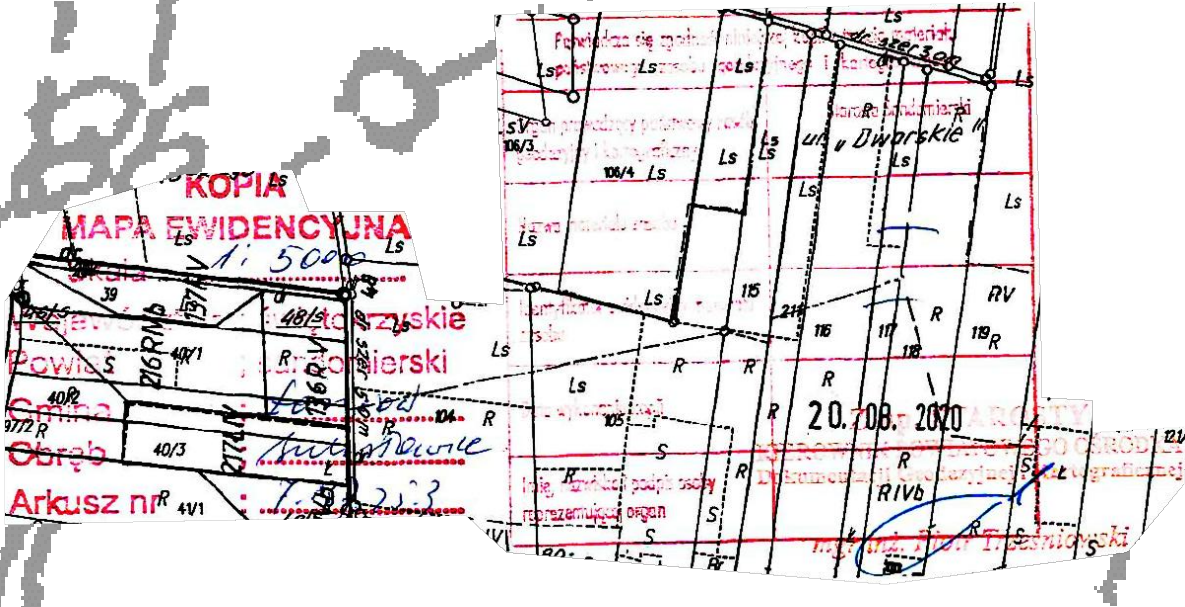

LEGENDA

- Nawierzchnia jezdni z mieszanki mineralno bitumicznej
- Nawierzchnia pobocza z mieszanki kamiennej

Investor:	Gmina Łonów			
Temat:	Przebudowa drogi wewnętrznej w m. Skwirzowa na dz. o nr ew. 87, 91			
Nazwa rysunku:	PLAN SYTUACYJNY			
Nr rys. 2b	Faza: Projekt Wykonawczy	Data: 28.11.2020	Skala 1:500	
Brzoz	Funkcja	Imię i nazwisko	Nr upr:	Podpis:
DROGOWA	Projektant	mgr inż Piotr Martyniak	SWK/0135/POOD/11	